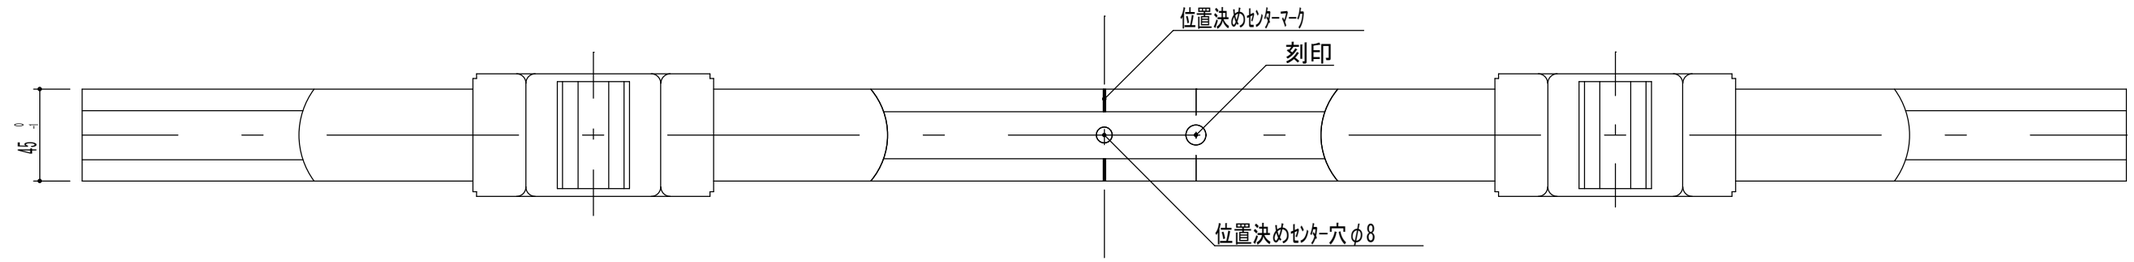

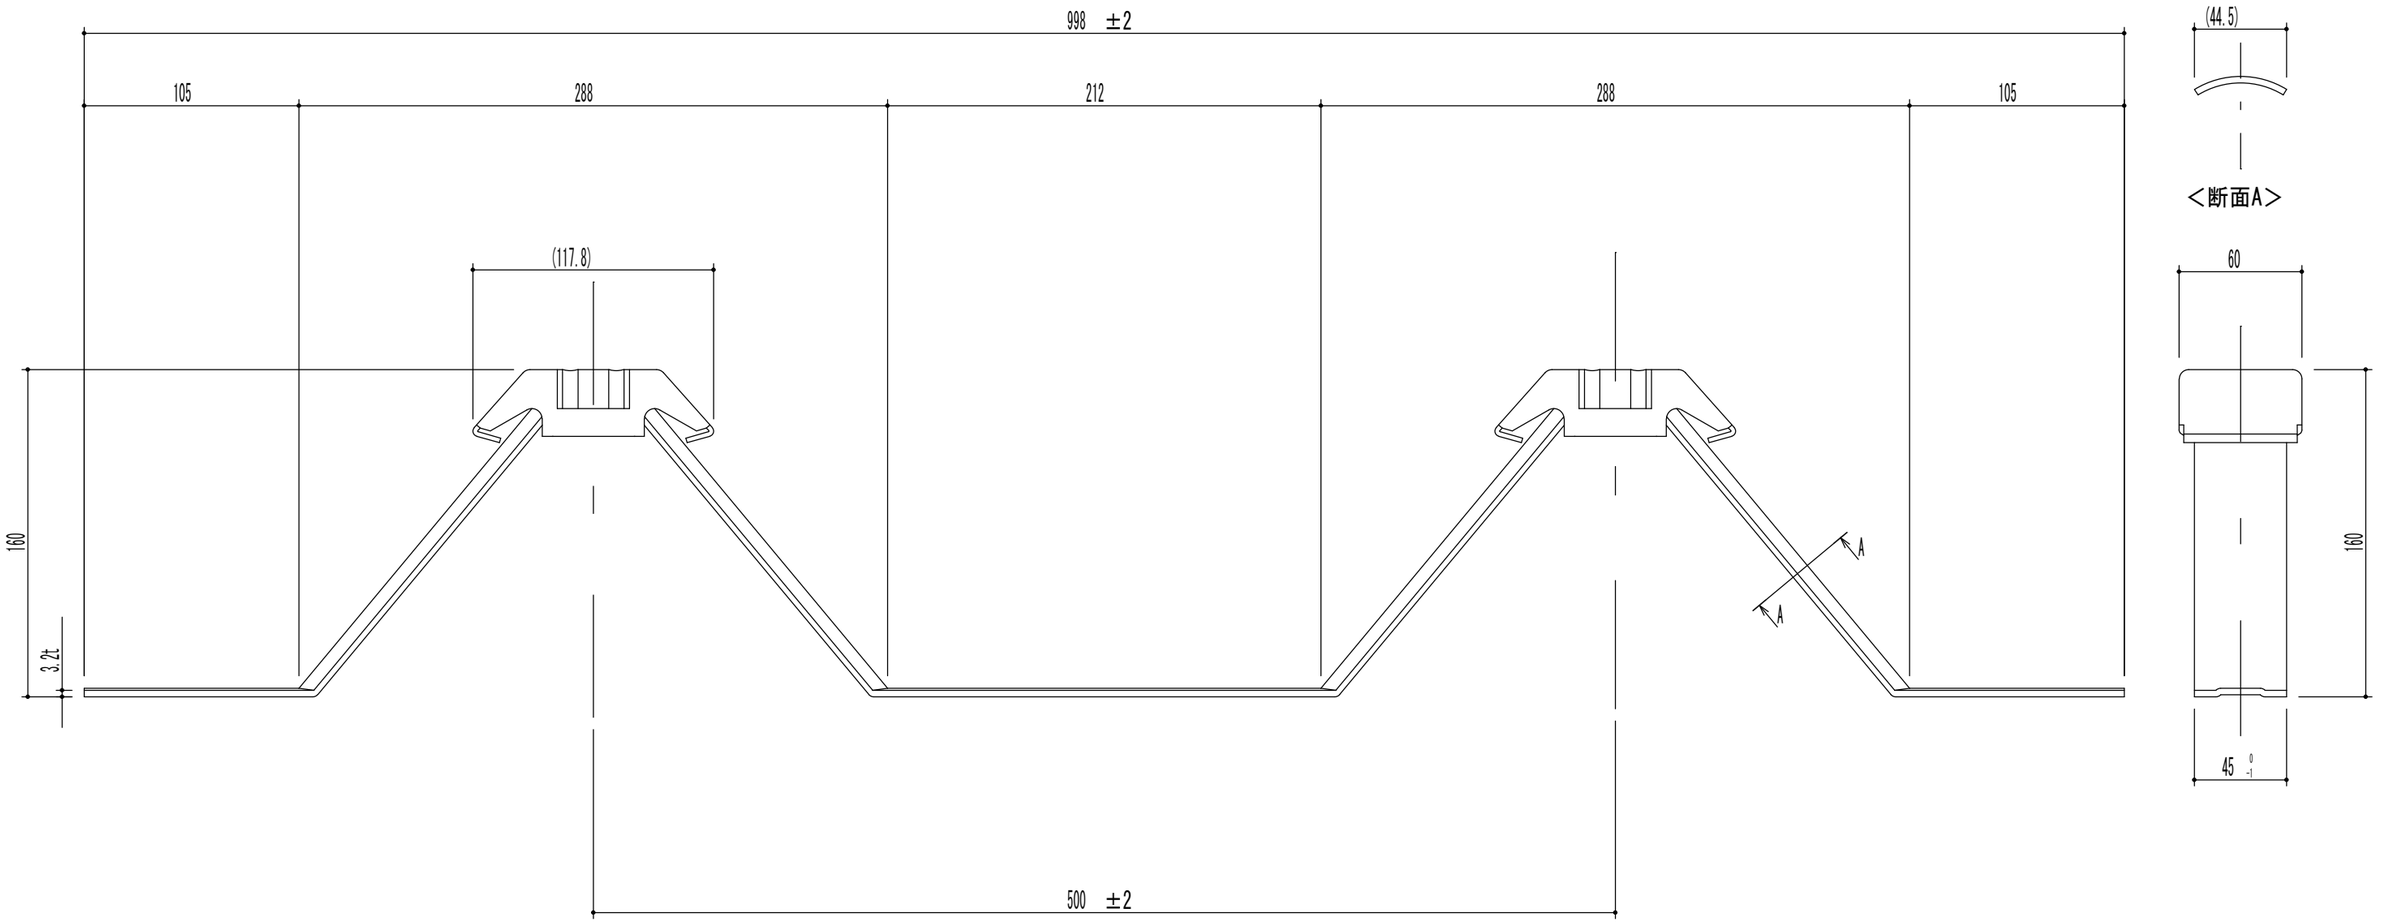

※　梁のフランジが水平の場合、２寸勾配まで対応
※　(　)は参考値

名称	図面番号	改訂年月日
ＨＫ－５００	HK5P022S	2008. 7. 1
部品名	縮尺	
勾配２連タイトフレーム	1/3	帯広鋼板株式会社