


詳細図 1/1

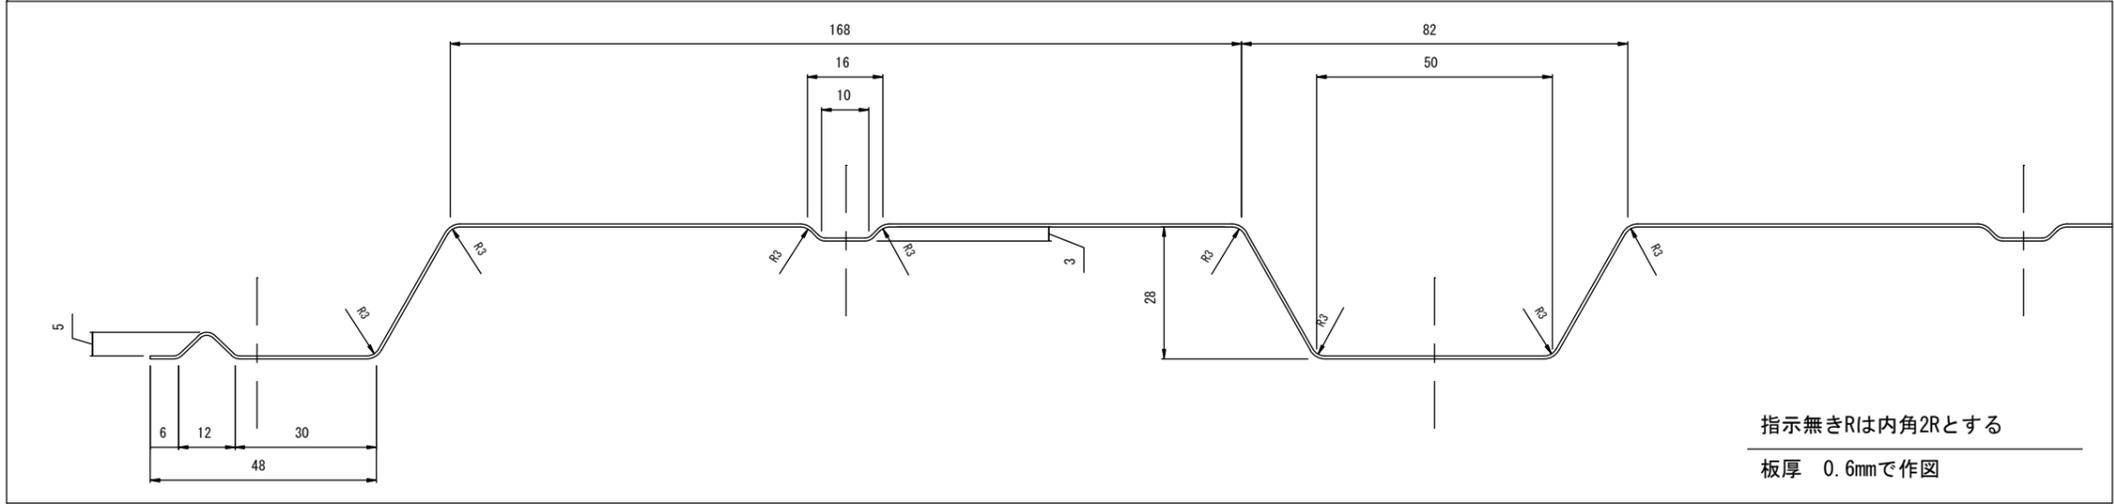

H12. 12/19

形状断面図				
品番	部品名	個数	材質	備考
750 角波	KMS-750	KM-G01		1/2
殿 帯広鋼板株式会社		承認	設計	製図
		日付		